

209 Rue Aristide Berges
73490 La Ravoire
04.79.26.43.54

La Plagne Tarentaise

Réservoir de Plangagnant



Plan 3D de l'ancien réservoir

Date: 22/10/2020

Echelle: -

Dess: F.FOURNIL

Ind: Planga-06-4.1

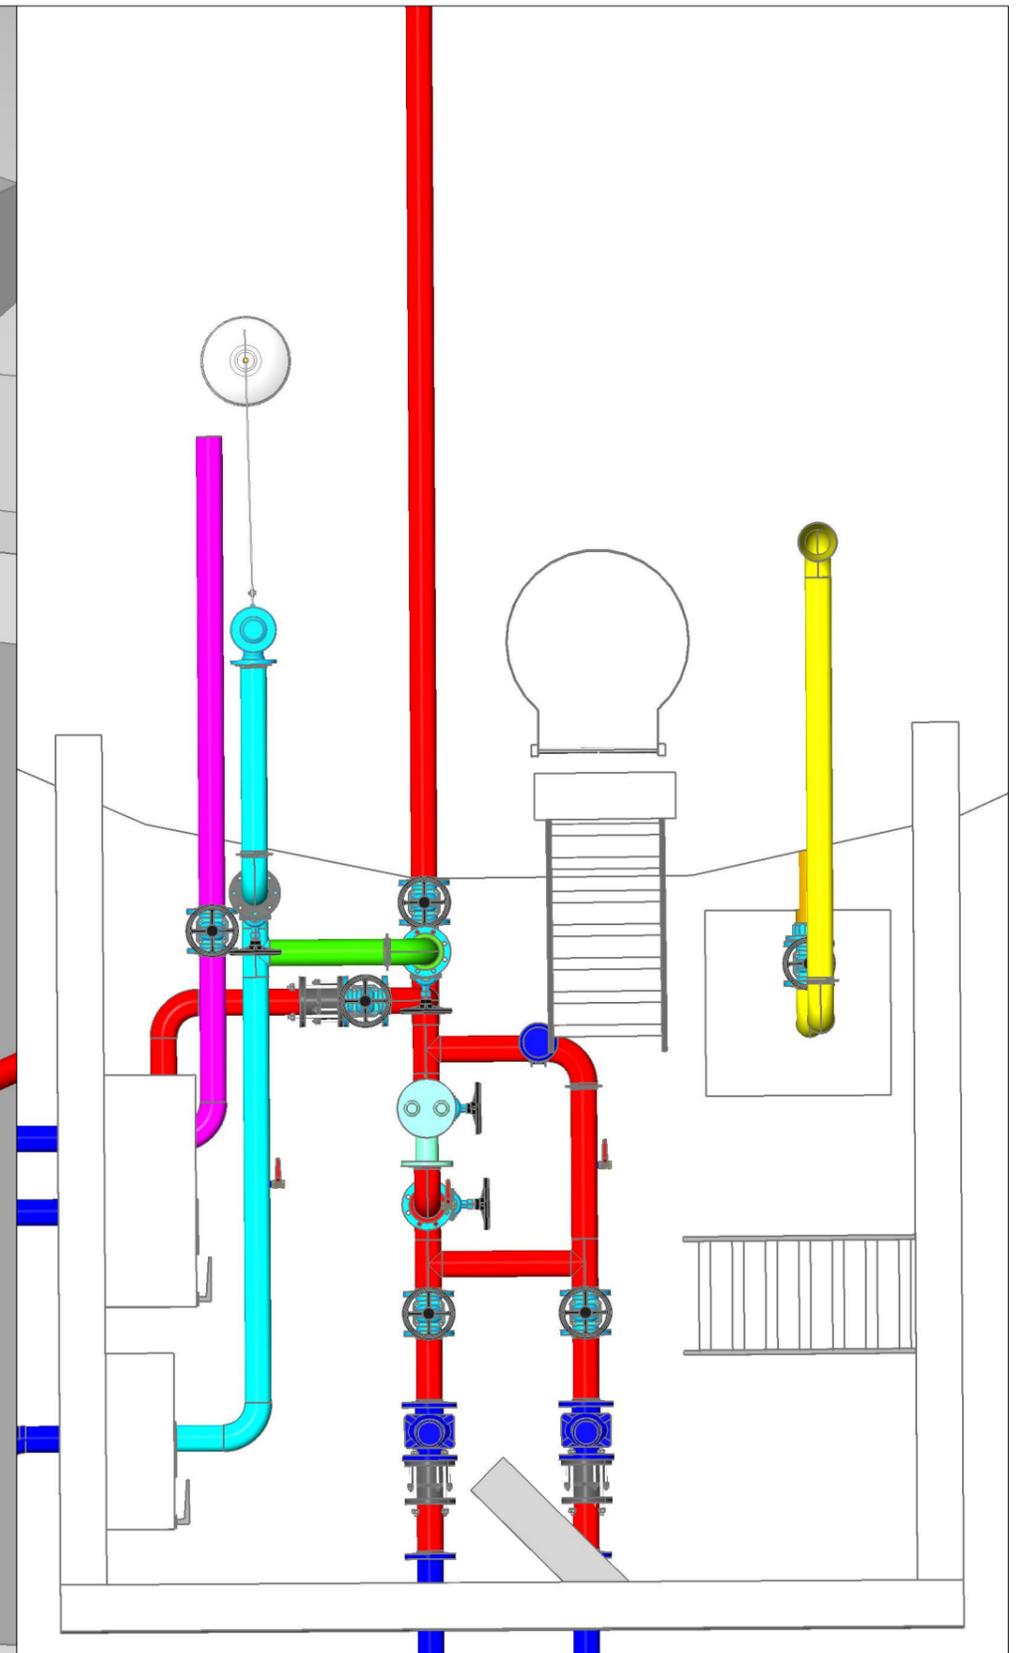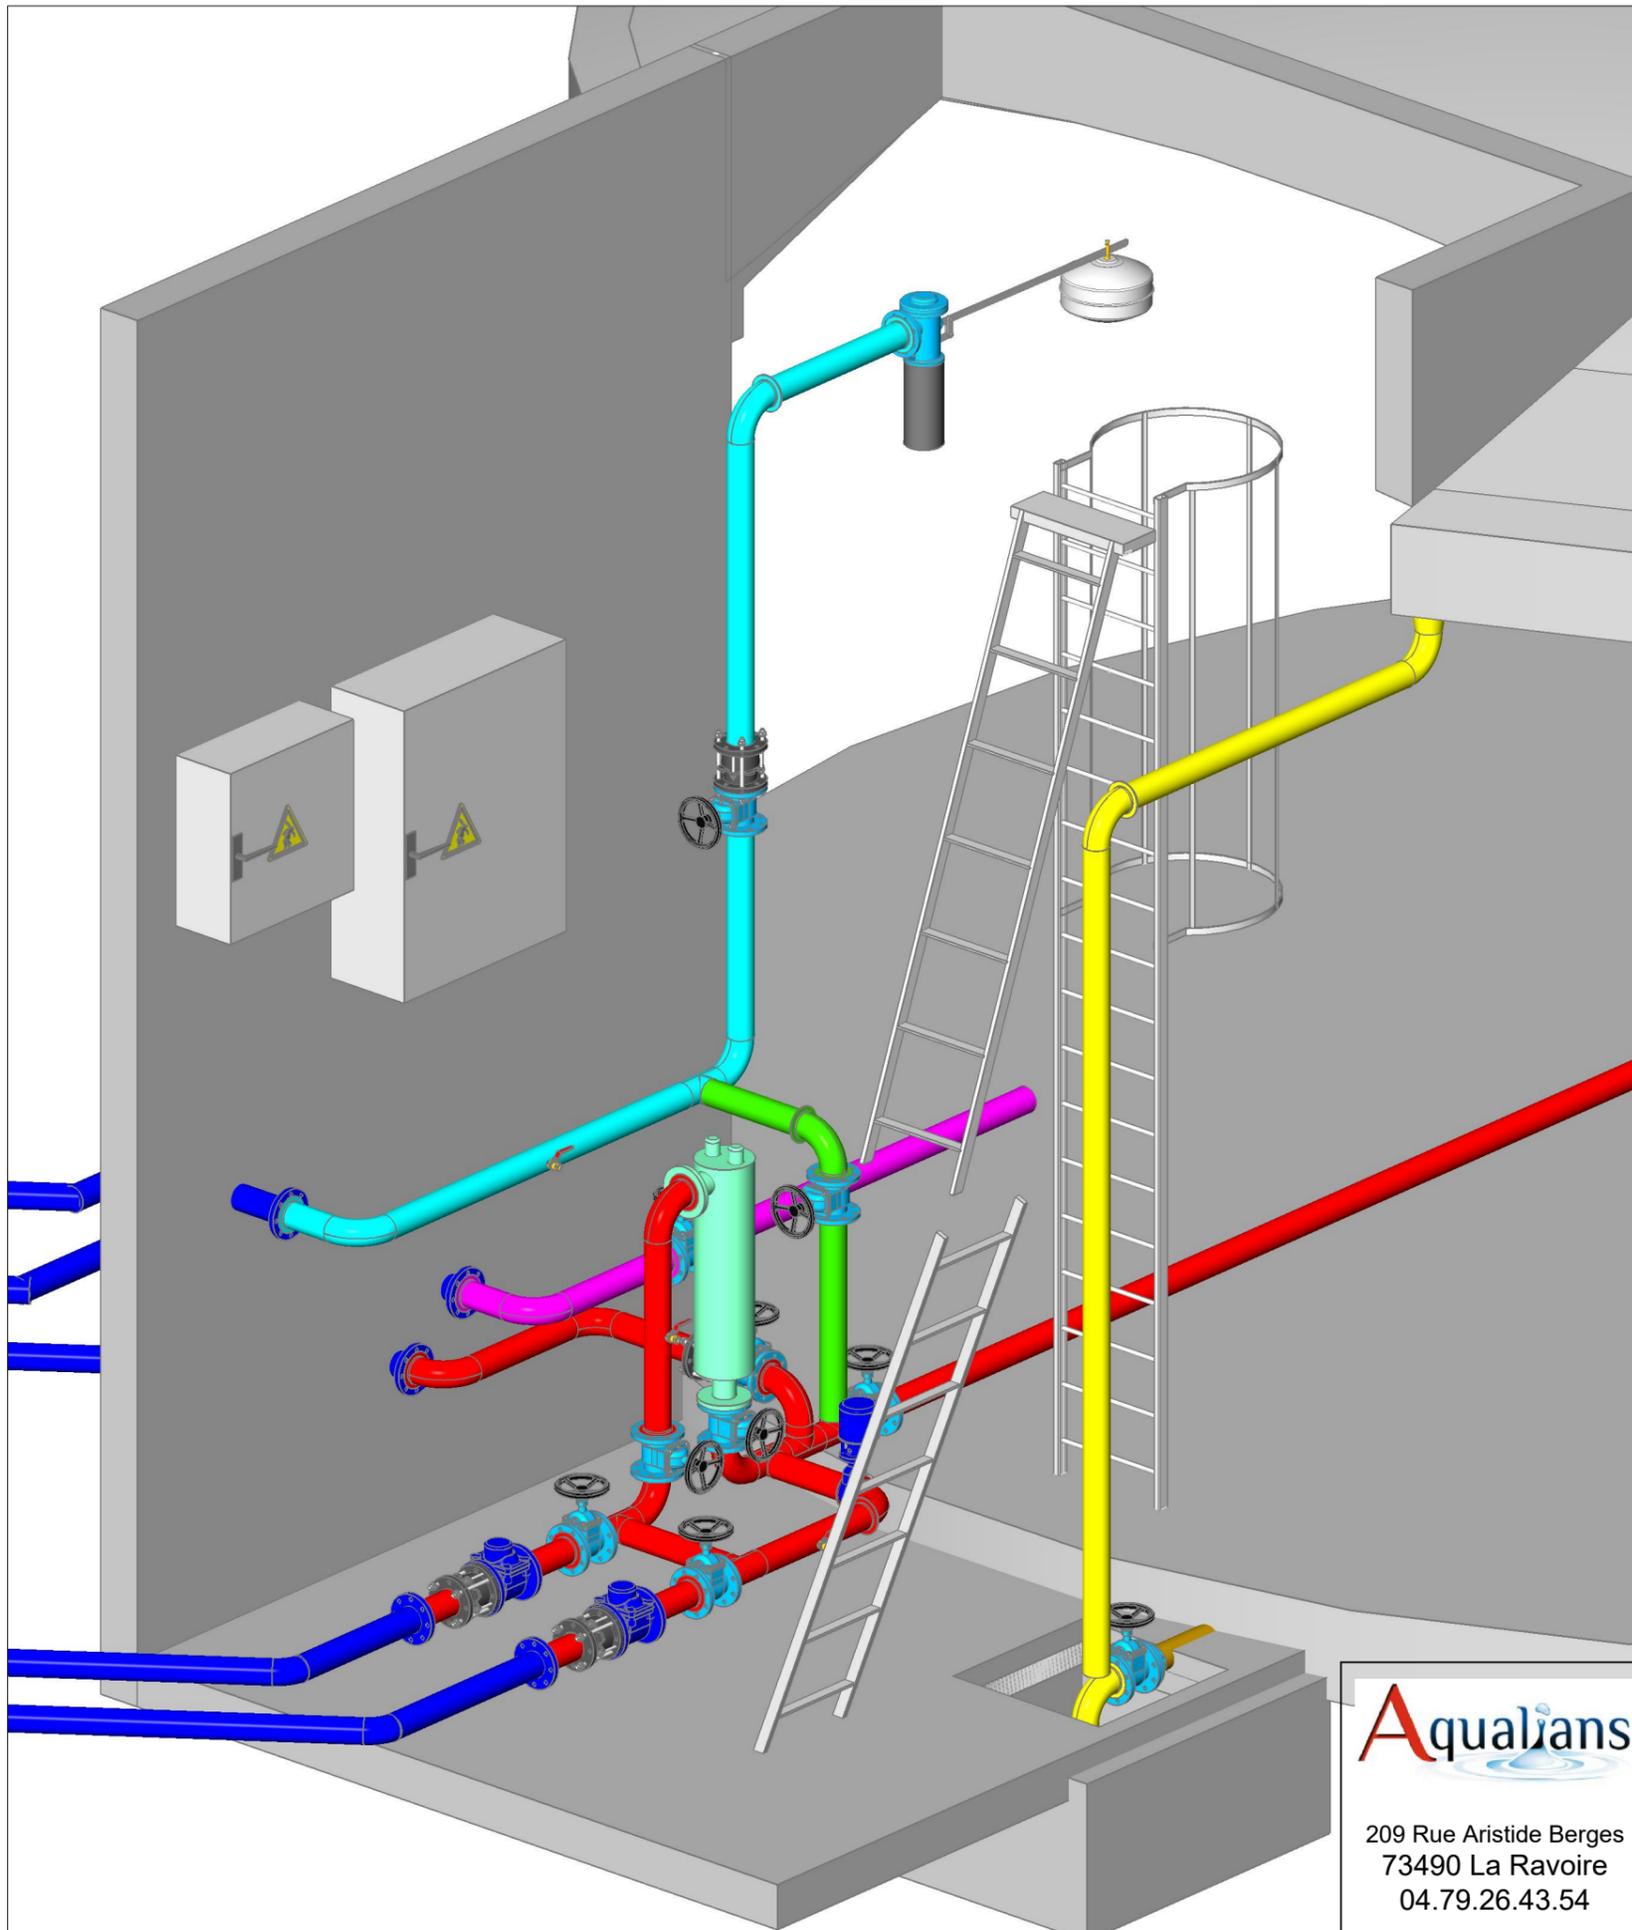

209 Rue Aristide Berges
73490 La Ravoire
04.79.26.43.54

La Plagne Tarentaise

Réservoir de Plangagnant


Plan 3D du nouveau réservoir

Date: 22/10/2020

Echelle: -

Dess: F.FOURNIL

Ind: Planga-06-4.2

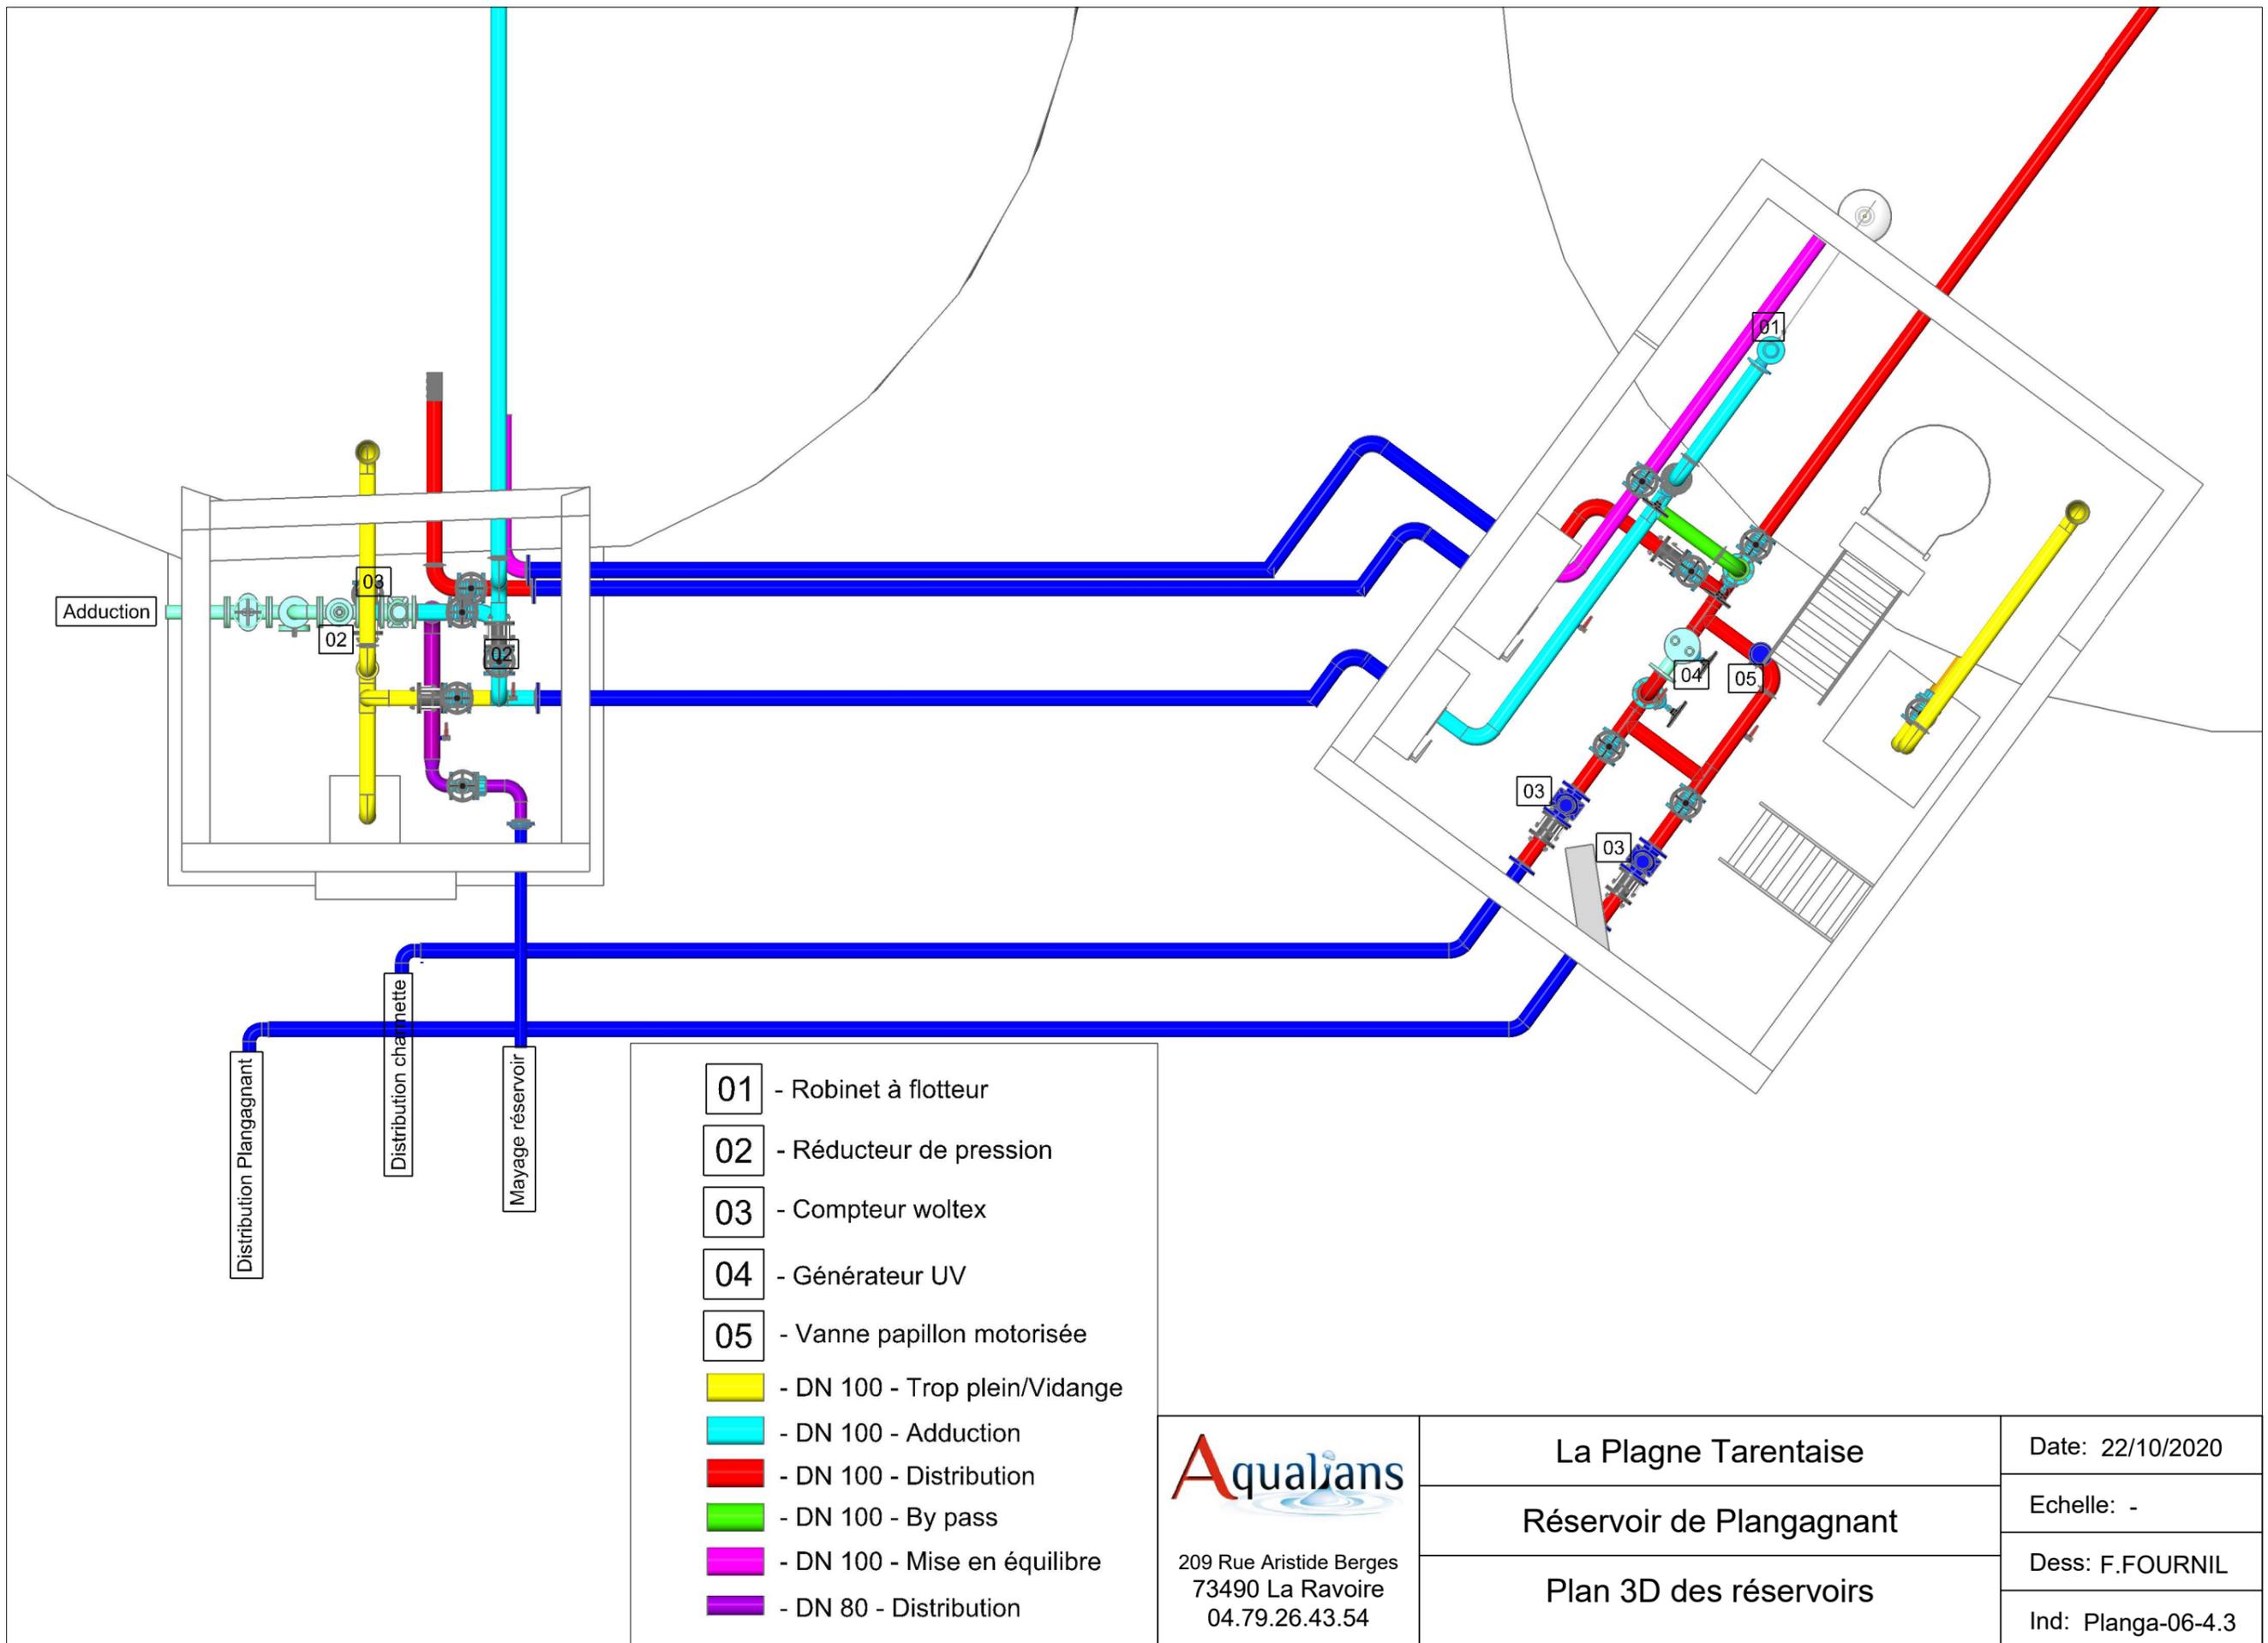

Adduction

Distribution Plangagnant

Distribution charmette

Mayage réservoir

- 01 - Robinet à flotteur
- 02 - Réducteur de pression
- 03 - Compteur woltex
- 04 - Générateur UV
- 05 - Vanne papillon motorisée
- - DN 100 - Trop plein/Vidange
- - DN 100 - Adduction
- - DN 100 - Distribution
- - DN 100 - By pass
- - DN 100 - Mise en équilibre
- - DN 80 - Distribution



209 Rue Aristide Berges
73490 La Ravoire
04.79.26.43.54

La Plagne Tarentaise	Date: 22/10/2020
Réservoir de Plangagnant	Echelle: -
Plan 3D des réservoirs	Dess: F.FOURNIL
	Ind: Planga-06-4.3